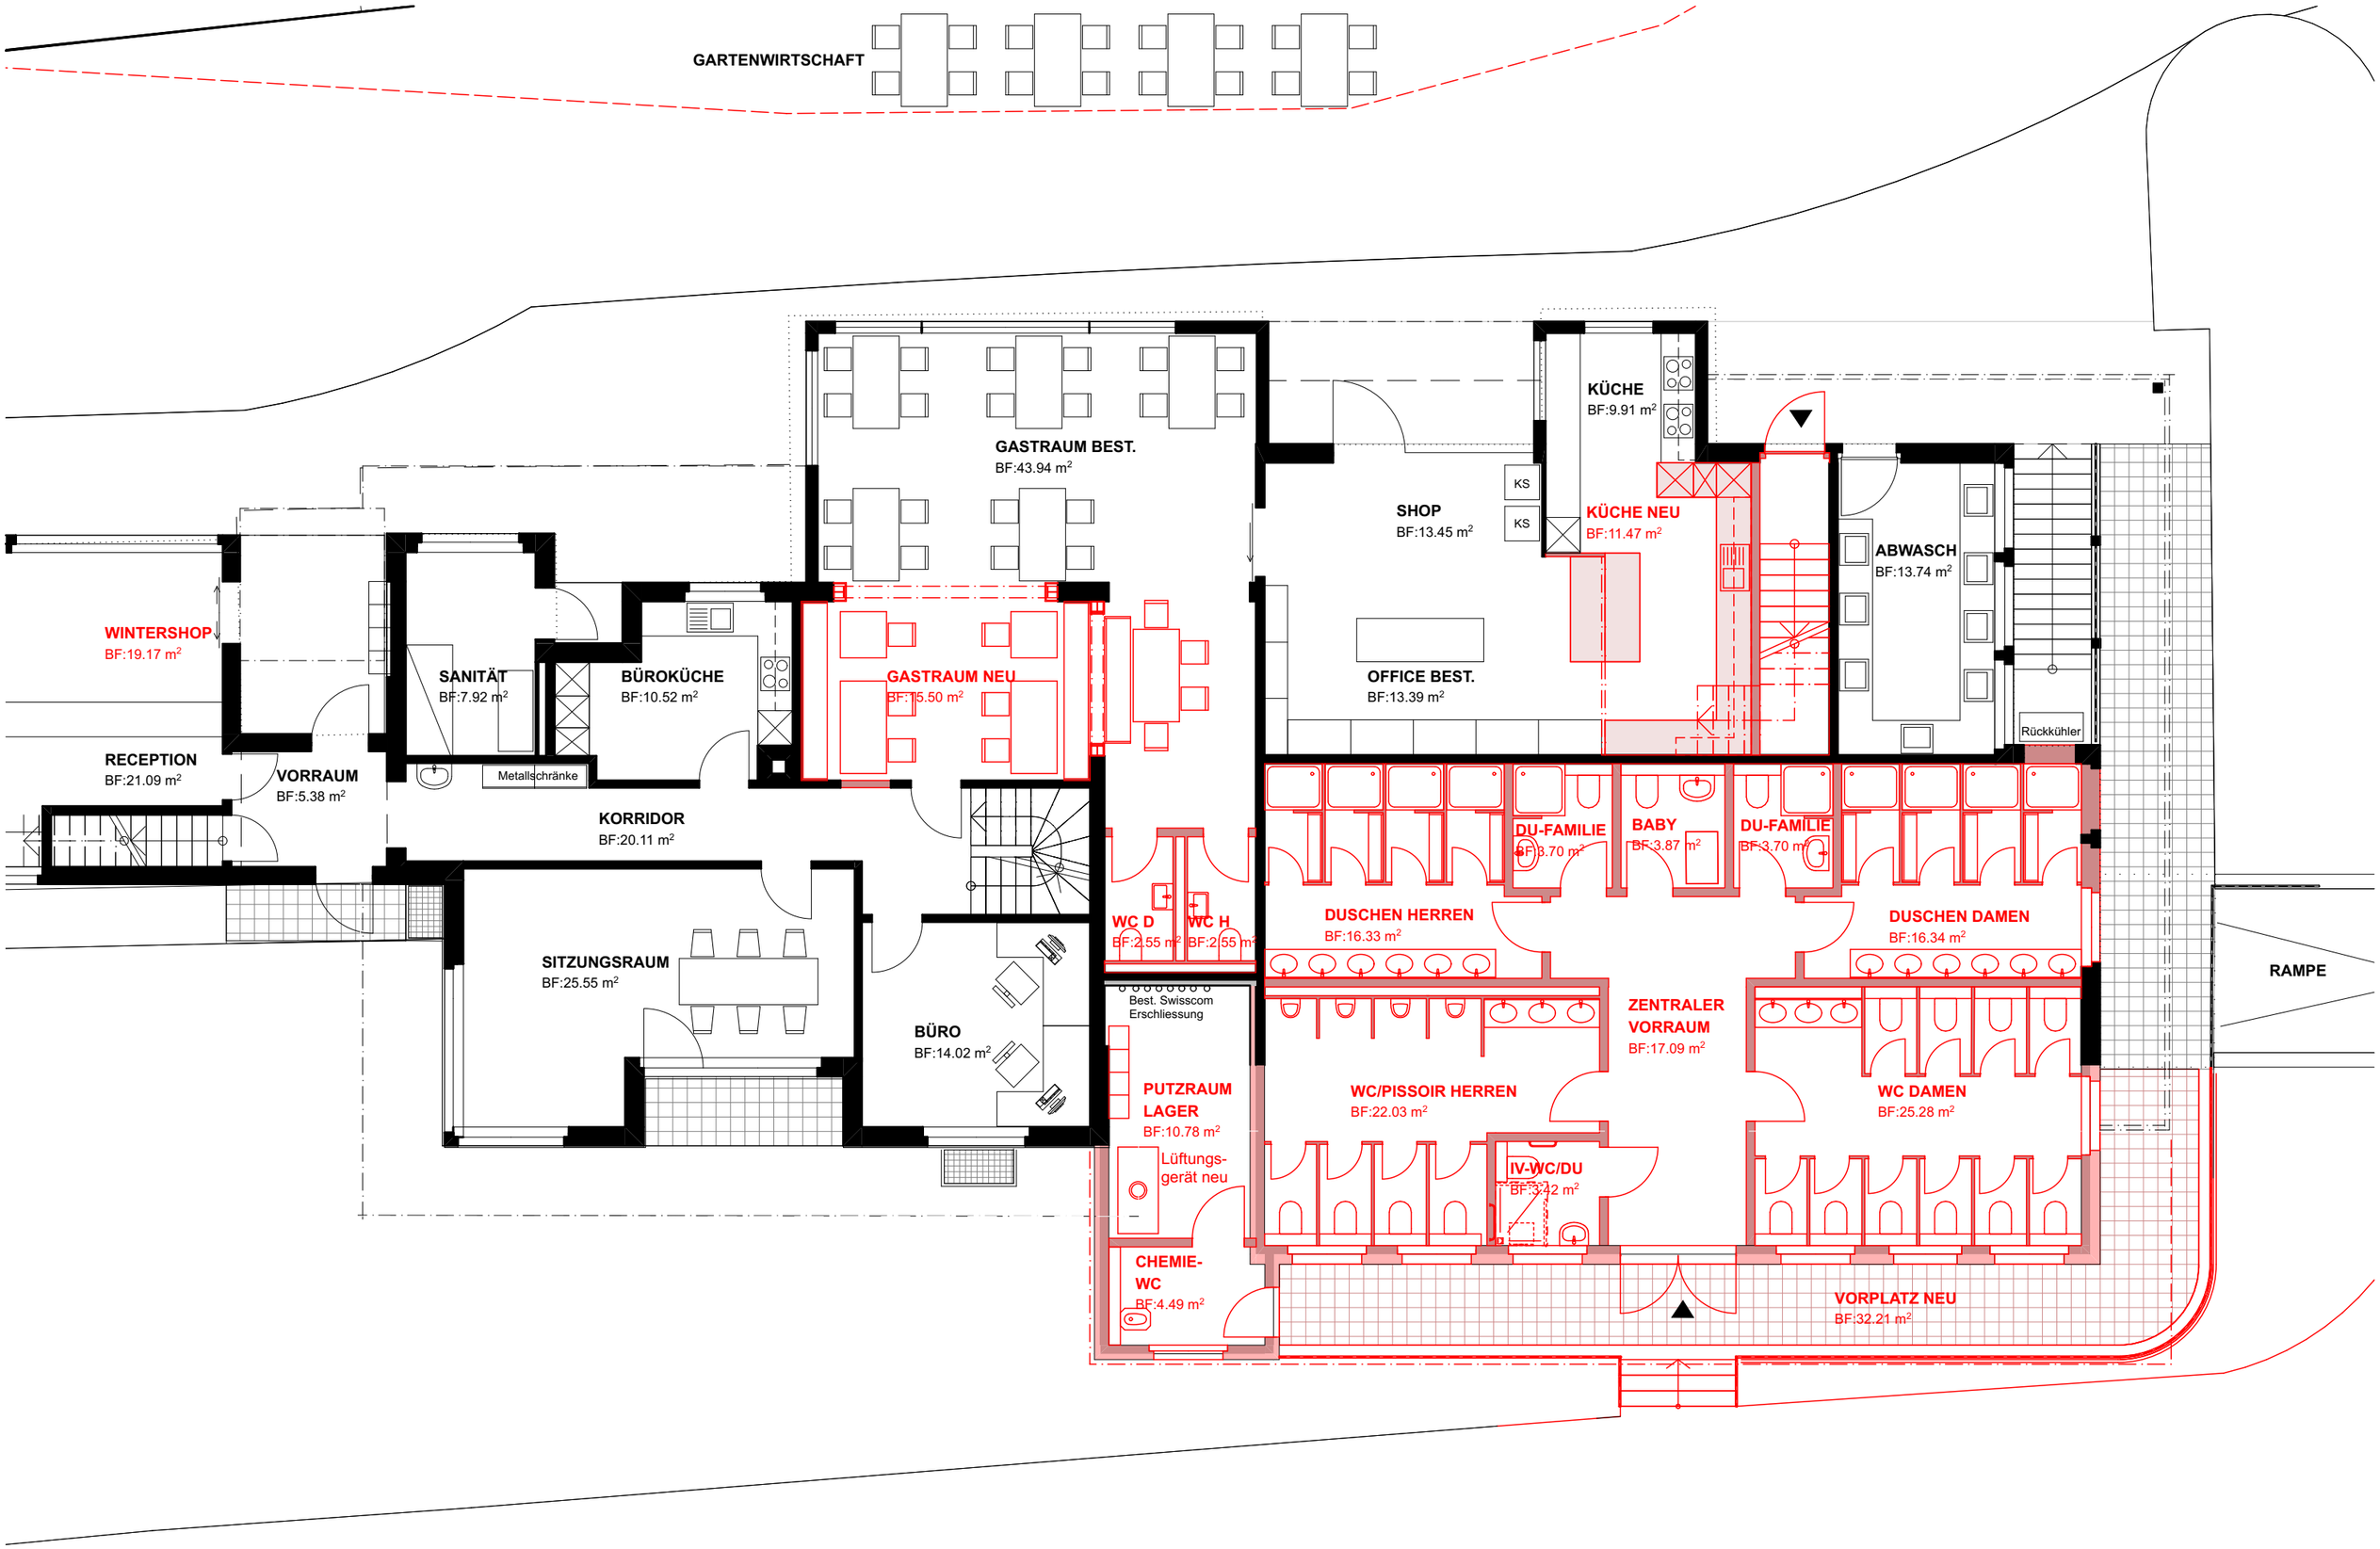
GARTENWIRTSCHAFT
GASTRAUM BEST.
BF:43.94 m²
KÜCHE
BF:9.91 m²
SHOP
BF:13.45 m²
KS
KS
KÜCHE NEU
BF:11.47 m²
ABWASCH
BF:13.74 m²
Rückkühler
WINTERSHOP
BF:19.17 m²
SANITÄT
BF:7.92 m²
BÜROKÜCHE
BF:10.52 m²
GASTRAUM NEU
BF:15.50 m²
OFFICE BEST.
BF:13.39 m²
RECEPTION
BF:21.09 m²
VORRAUM
BF:5.38 m²
Metallschränke
KORRIDOR
BF:20.11 m²
DU-FAMILIE
BF:3.70 m²
BABY
BF:3.87 m²
DU-FAMILIE
BF:3.70 m²
WC D
BF:2.55 m²
WC H
BF:2.55 m²
DUSCHEN HERREN
BF:16.33 m²
DUSCHEN DAMEN
BF:16.34 m²
RAMPE
SITZUNGSRAUM
BF:25.55 m²
BÜRO
BF:14.02 m²
Best. Swisscom
Erschliessung
ZENTRALER
VORRAUM
BF:17.09 m²
PUTZRAUM
LAGER
BF:10.78 m²
Lüftungs-
gerät neu
WC/PISSOIR HERREN
BF:22.03 m²
WC DAMEN
BF:25.28 m²
IV-WC/DU
BF:3.42 m²
CHEMIE-
WC
BF:4.49 m²
VORPLATZ NEU
BF:32.21 m²